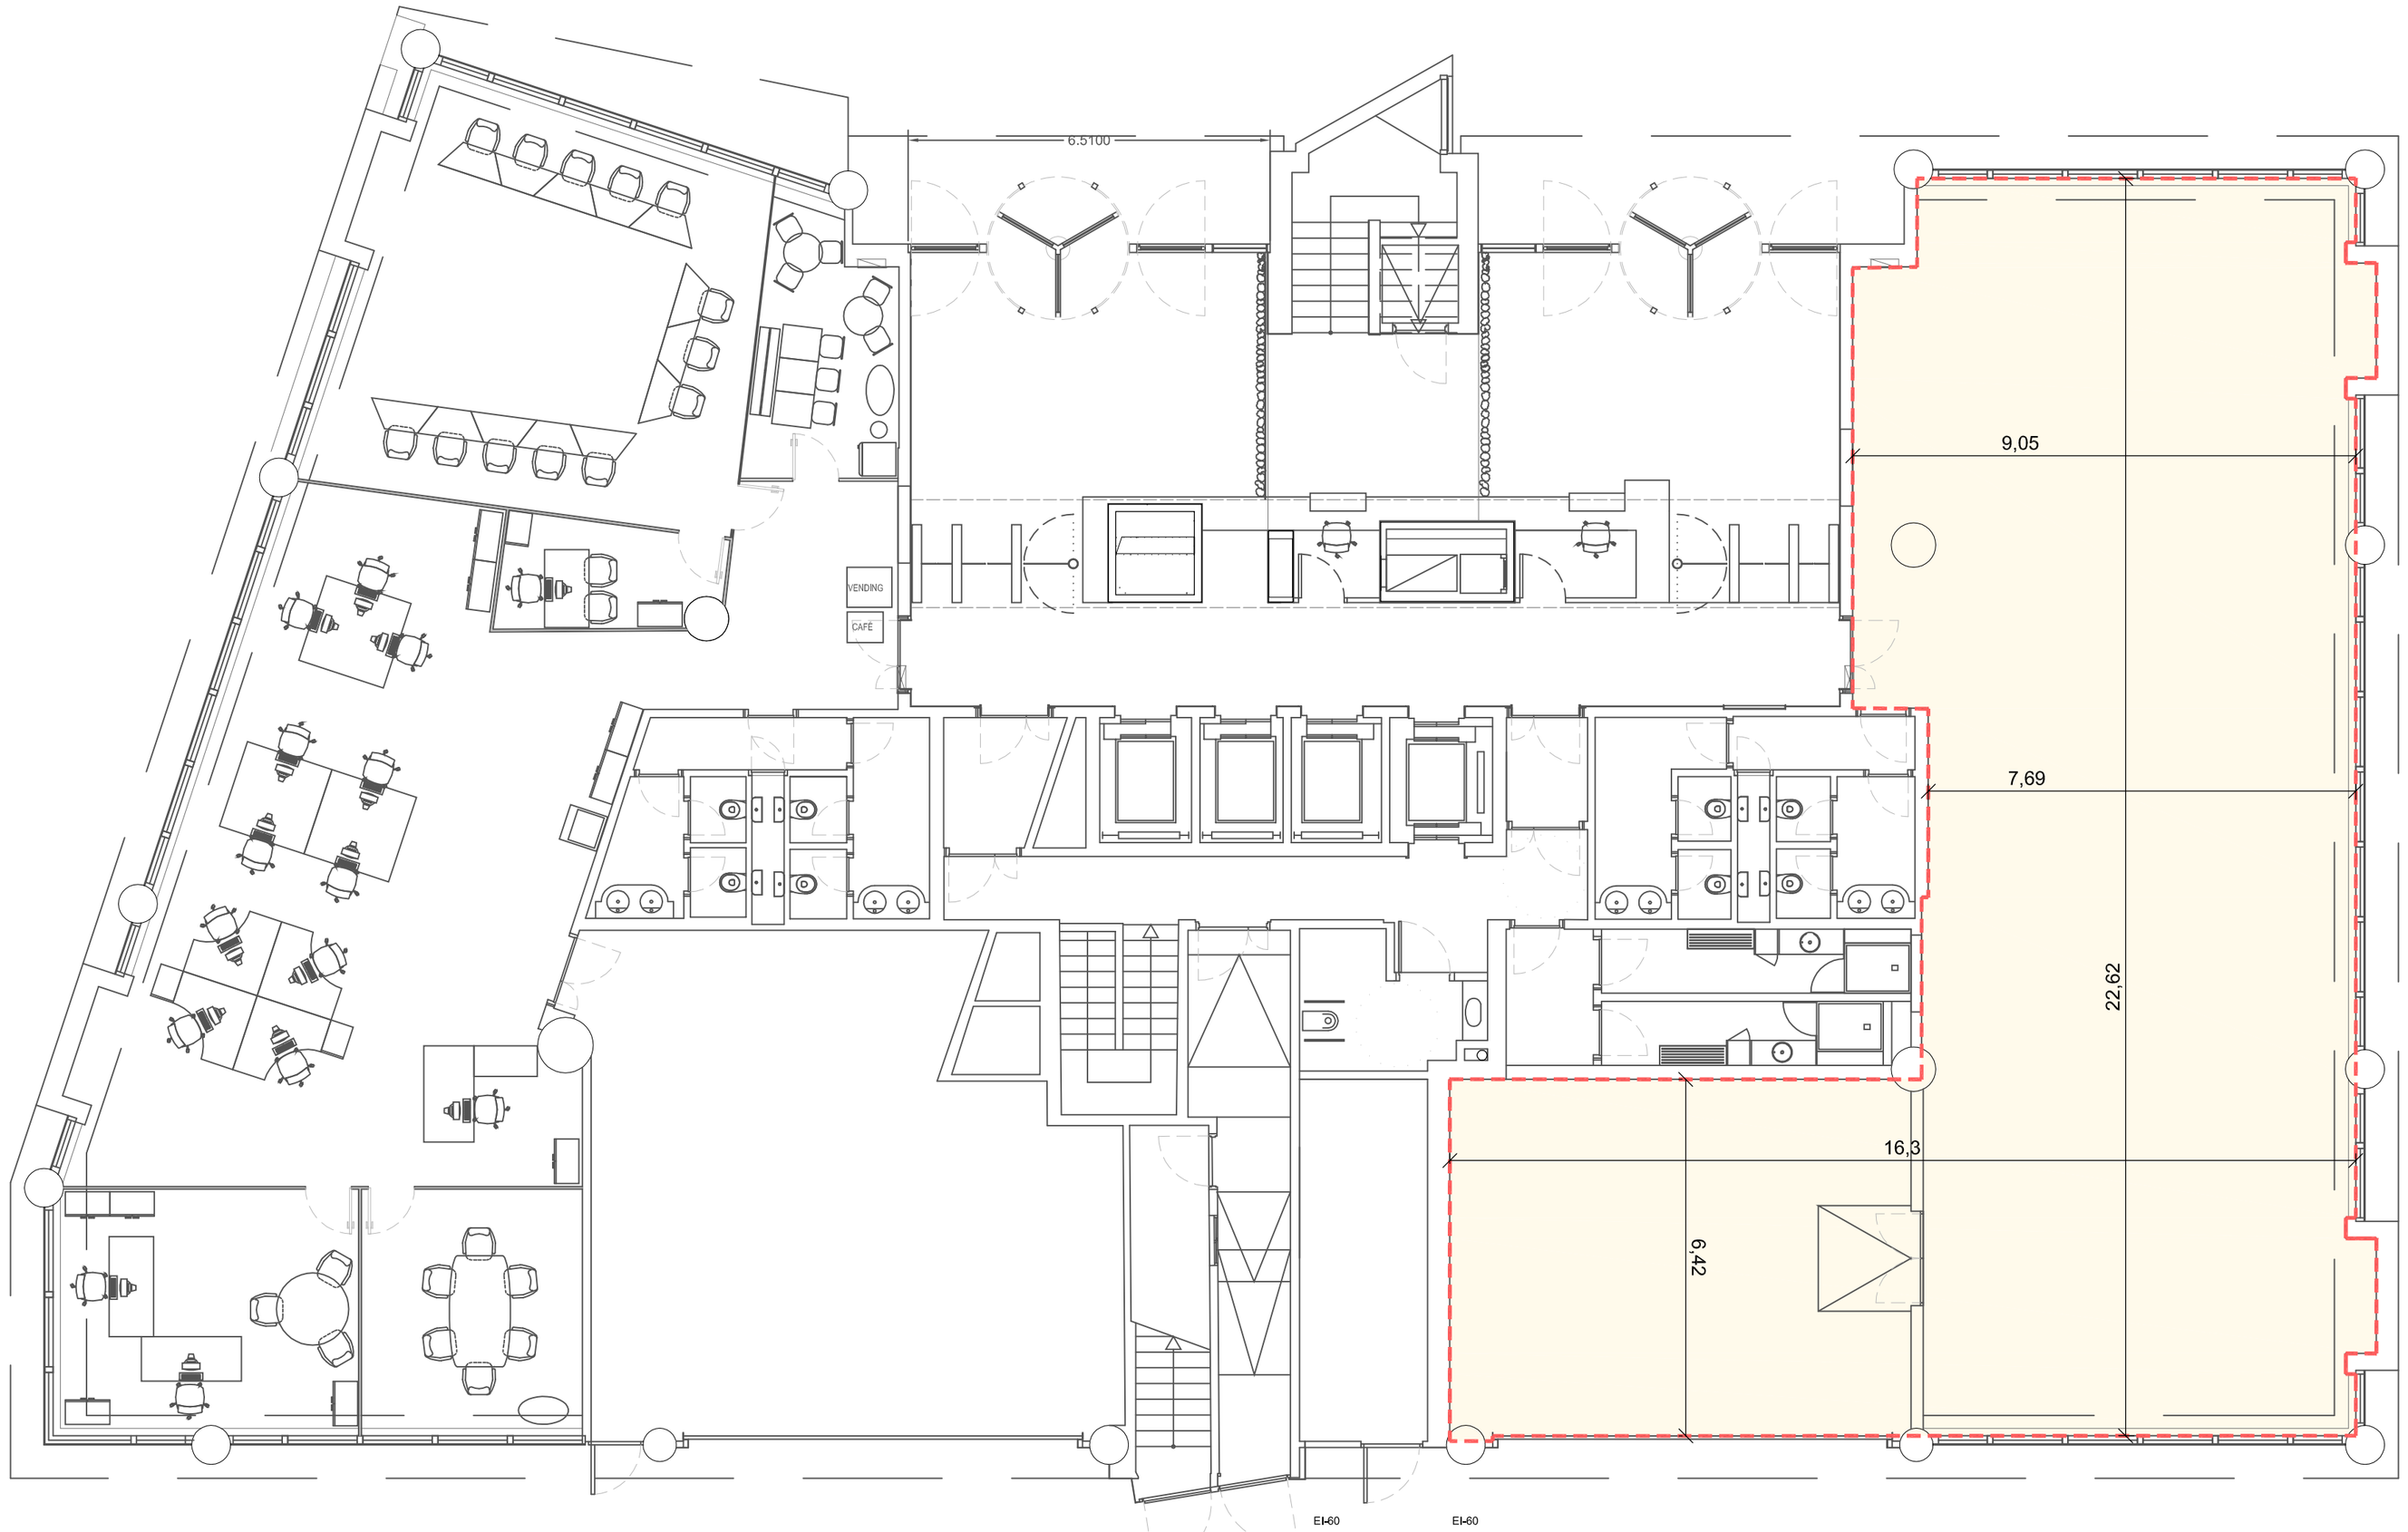


PLANTA BAJA

REVISIÓN Nº	FECHA	OBSERVACIONES

PE-A-02

DIN A2	e_1/100

ESTADO ACTUAL
PLANTA BAJA

	MARZO	2017

PROYECTO BÁSICO Y EJECUCIÓN DE IMPLANTACIÓN DE OFICINA PARA LA CÁMARA DE CUENTAS DE LA COMUNIDAD DE MADRID

CALLE RAMÍREZ DE ARELLANO Nº15, MADRID

LA PROPIEDAD:

CÁMARA DE CUENTAS DE LA COMUNIDAD DE MADRID.
CIF: S2800110E
Avda. de los Madroños 29
28043 MADRID.
Tel. +34 91 420 79 27

REPRESENTANTE:

EL ARQUITECTO:

ALEJANDRO MÍNGUEZ ROYO
Nº Colegiado: 15314 COAM

eos

Inocencio Fernández 81, 2B.
28035 Madrid; Tel. +34 91 605 97 28