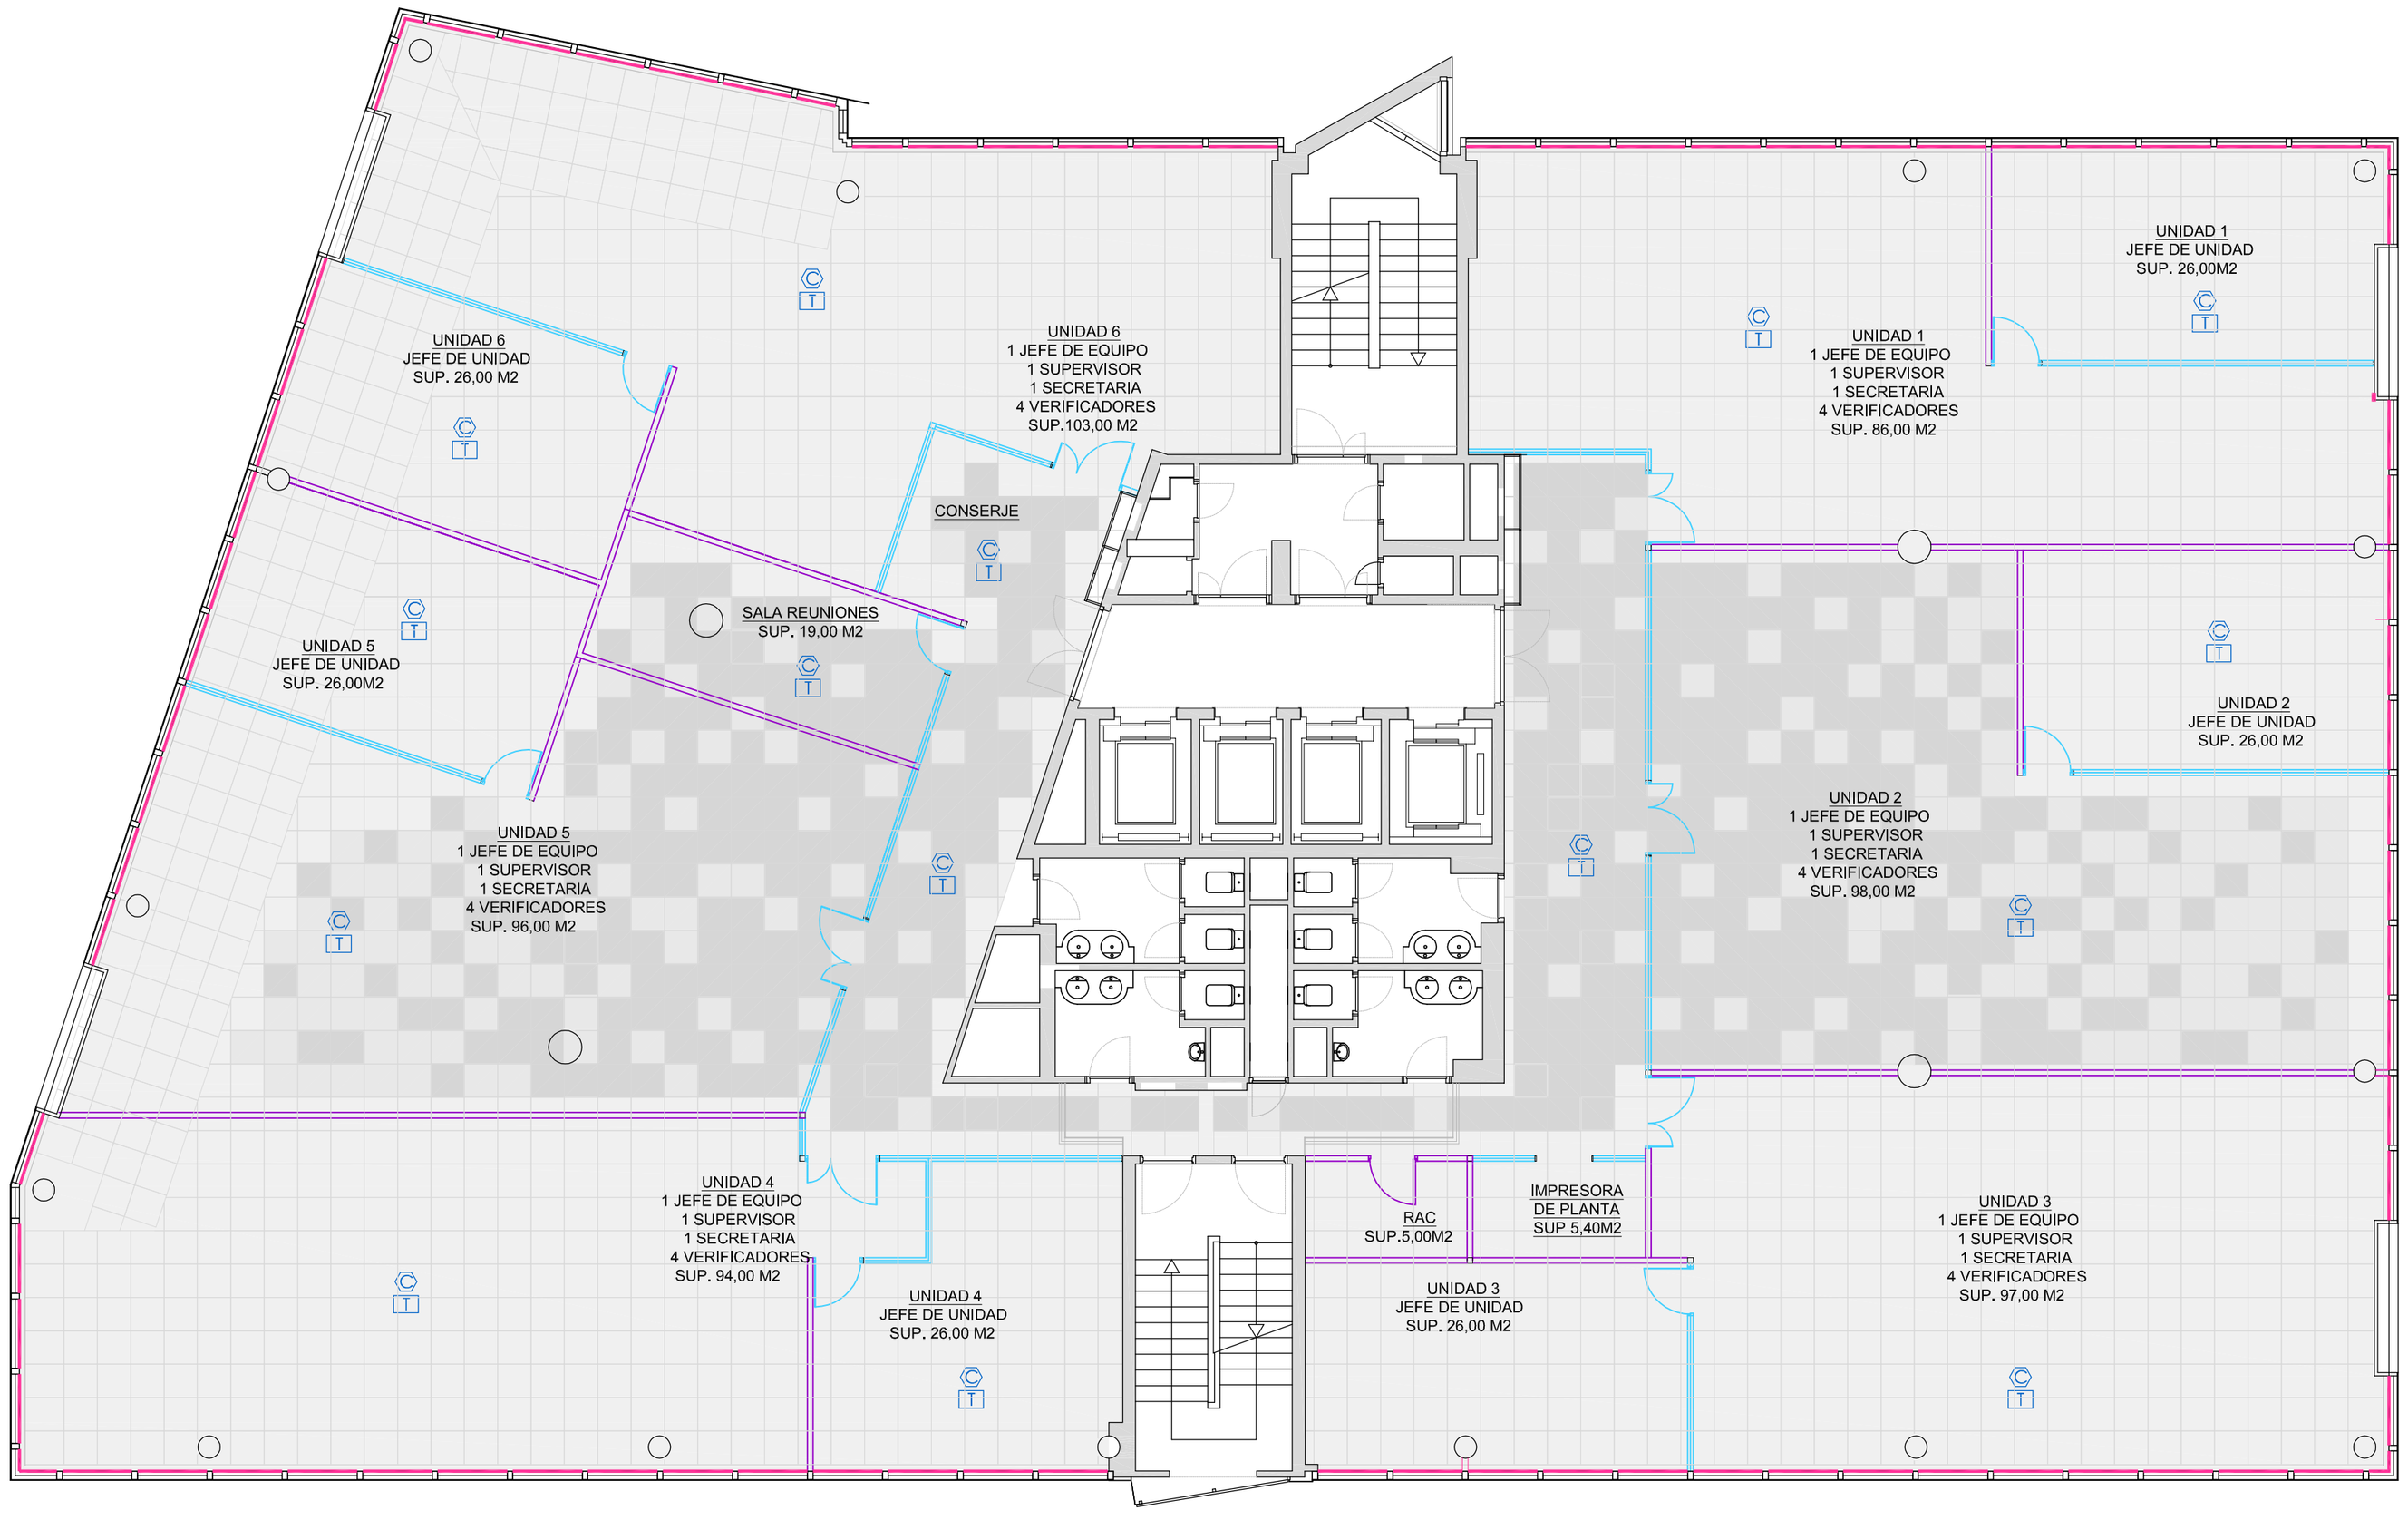


PLANTA 5

CERRAMIENTOS Y TABIQUERÍA

- **MAMPARA CIEGA**
- **MAMPARA ACRISTALADA** AST-1
- **MAMPARA ACRISTALADA** AST-2
- **PLADUR EI 180** 160 (70) MW

PUERTAS

- **PCS - Puerta ciega simple**
- **PAS_1 - Puerta acristalada simple (luna simple)**
- **PAS_2 - Puerta acristalada simple (luna doble)**
- **Puerta resistente a fuego** $EI_2$60 C5
- **PCA - Puerta ciega asimétrica**
- **PAA_1 - Puerta acristalada asimetrica (luna simple)**
- **PAA_2 - Puerta acristalada asimétrica (luna doble)**
- **Puerta resistente a fuego** $EI_2$60 C5
- **PCD - Puerta ciega doble**
- **PAD_1 - Puerta acristalada doble (luna simple)**
- **PAD_2 - Puerta acristalada doble (luna doble)**
- **Puerta resistente a fuego** $EI_2$60 C5

SUELOS

- T — Suelo Tarkett ID Square *(24562002, 24567101, 24567102)*
- F — Pavimento de hormigón con acabado fratasado
- G — Acabado con lámina de goma antideslizante

TECHOS

- C — Falso techo existente

ESTORES

- Cortina enrollable bandalux 60x B-Box *(Altura 2,00m, tejido polyscreen 597)*

REVISIÓN Nº	FECHA	OBSERVACIONES

PE-A-10

DIN A2	e_1/100

ACABADOS
PLANTA 5

	MARZO	2017

PROYECTO BÁSICO Y EJECUCIÓN DE IMPLANTACIÓN DE OFICINA PARA LA CÁMARA DE CUENTAS DE LA COMUNIDAD DE MADRID

CALLE RAMÍREZ DE ARELLANO Nº15, MADRID

LA PROPIEDAD:

CÁMARA DE CUENTAS DE LA COMUNIDAD DE MADRID.
CIF: S2800110E
Avda. de los Madroños 29
28043 MADRID.
Tel. +34 91 420 79 27

REPRESENTANTE:

EL ARQUITECTO:

ALEJANDRO MÍNGUEZ ROYO
Nº Colegiado: 15314 COAM

eos

Inocencio Fernández 81, 2B.
28035 Madrid; Tel. +34 91 605 97 28