
ALZADOS MAMPARAS Y PUERTAS_e:1/50

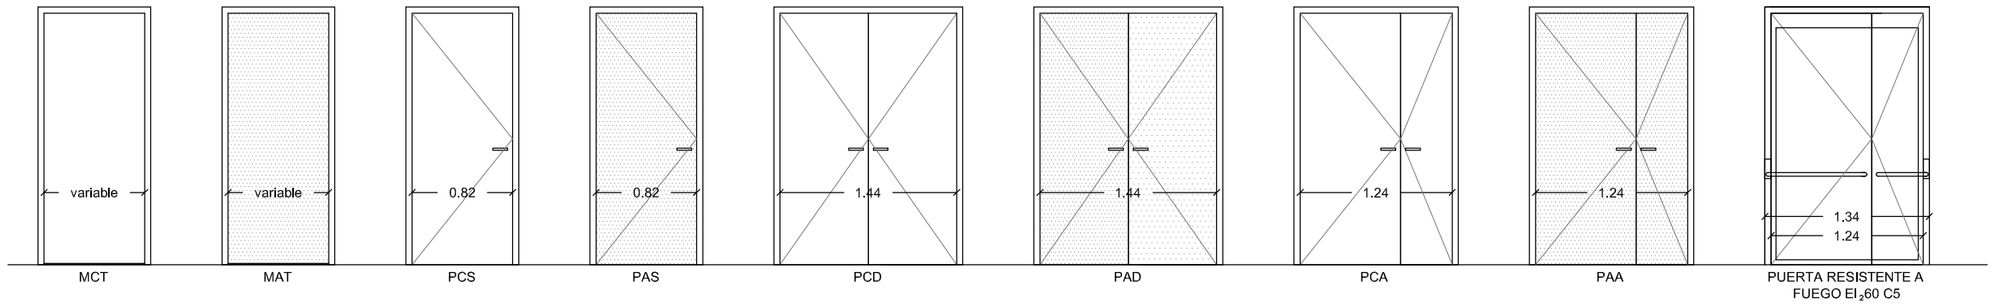

Mampara divisoria en 100 mm de espesor fabricada con la siguiente composición y características:
- Estructura en aluminio o acero en diferentes tratamientos de 68 mm como base de constitución con perfiles de neopreno antivibratorio alojado en las testas en contacto con tableros y acabados.
- Doble tablero de 16 mm de grueso, colocado con piezas de cuelgue dejando 4 mm de entrecalle entre sí, acabados en estratificados melamínicos, hoja nobles o PVC. Modulado a múltiplos de materia prima siendo 1,00 m ancho para acabados en madera y 1,20 m en terminación lisa.
- Acristalados mediante vidrios de 6 a 12 mm fijados a perfil de estructura de aluminio o acero con juntas elásticas por extrusión en contacto con vidrios.
- Cámara interior de 68 mm entre paneles rellenos de fibra mineral en diferentes densidades como aislante termo-acústico para una absorción mínima de 46 dB.
- Piecería de ensamble metálica troquelada en 2mm de espesor.

Todo ello ajustado a alturas y dimensiones de obra.

LEYENDA DETALLES:
1_ Perfiles de aluminio (excepto EX100AC) extrusionado a partir de materia prima con aleación 6060 y 6063, con tratamiento térmico de dureza 15, sometido a control dimensional. Anodizado o lacado según acabado a definir. Módulos de doble acristalamiento compuestos por separador y doble junquillo de acabado a elegir.
2_ Juntas para perfiles metálicos en extrusión de plásticos y cauchos para sujeción y aislamiento entre los diferentes elementos constituyentes del producto, evitando la transmisión de vibraciones.
3_ Vidrios de netre 6 y 12 mm con coeficiente de transmisión térmica de W/m22.k=5,6 con resistencia a cambios repentinos de temperatura k 40.
4_ Relleno de oquedades con aislante acústico mediante panel flexible de lana de roca en 60 mm de grosor y densidad de 30 a 90 kg/m3 no combustible.
5_ Tablero con núcleo en MDF o aglomerado de particulas de madera prensadas en 16 mm de grosor con densidad de 640/720 kg/m3 dentro de los parámetros de flexión, elasticidad y resistencia. Ecológicos en clase E1. Acabado con revestimiento melamínico estratificado en láminas de 0,80 mm o rechapado en hoja de madera natural con tratamientos de barnizado, lacado o vinílico, trabajados del mismo modo que el estratificado.
6_ Piezas de fijación entre separador y junquillos.
7_ Pieza de estampación metálicas de acero para encuentro entre perfiles y fijaciones de tablero en sistema de cuelgue o fleje con recubrimiento deshidrogenado.
8_ Pieza de unión plana de acero en acero entre perfiles perpendiculares.
9_ Hoja de puerta ciega fabricada con doble tablero de 10 mm en acabados idem a zonas ciegas de mamparas o a elegir, prensadas sobre bastidor para un grosor de 45 mm y dimensiones según obra.
10_ Hoja de puerta en vidrio templado de 10 mm de grosor.

MAMPARA ACRISTALADA

MAT-2
Alzados FLOAT de 6 + 6 mm unidos a testa, perfil perimetral en 24 mm, perfilería acabado a elegir, esperor total 100mm

MAT-1
Un laminar de 6 + 6 mm unidos a testa, perfil perimetral en 24 mm, perfilería acabado a elegir, esperor total 100mm

MAMPARA CIEGA

MCT
Alzado ciego de suelo a techo, entre calles de 4 mm, melamina acabado a elegir, esperor total 100mm


PUERTAS CIEGAS


PC
Puerta ciega de suelo a techo, cerco C100N, melamina acabado a elegir, perfilería acabado a elegir, esperor total 100mm

PUERTAS ACRISTALADAS

PA-1
Puerta acristalada de suelo a techo, cerco C100N, luna templada de 10mm, perfilería acabado a elegir, esperor total 100mm

PA-2
Puerta acristalada de suelo a techo, cerco C100N, luna templada de 10mm, perfilería acabado a elegir, esperor total 100mm

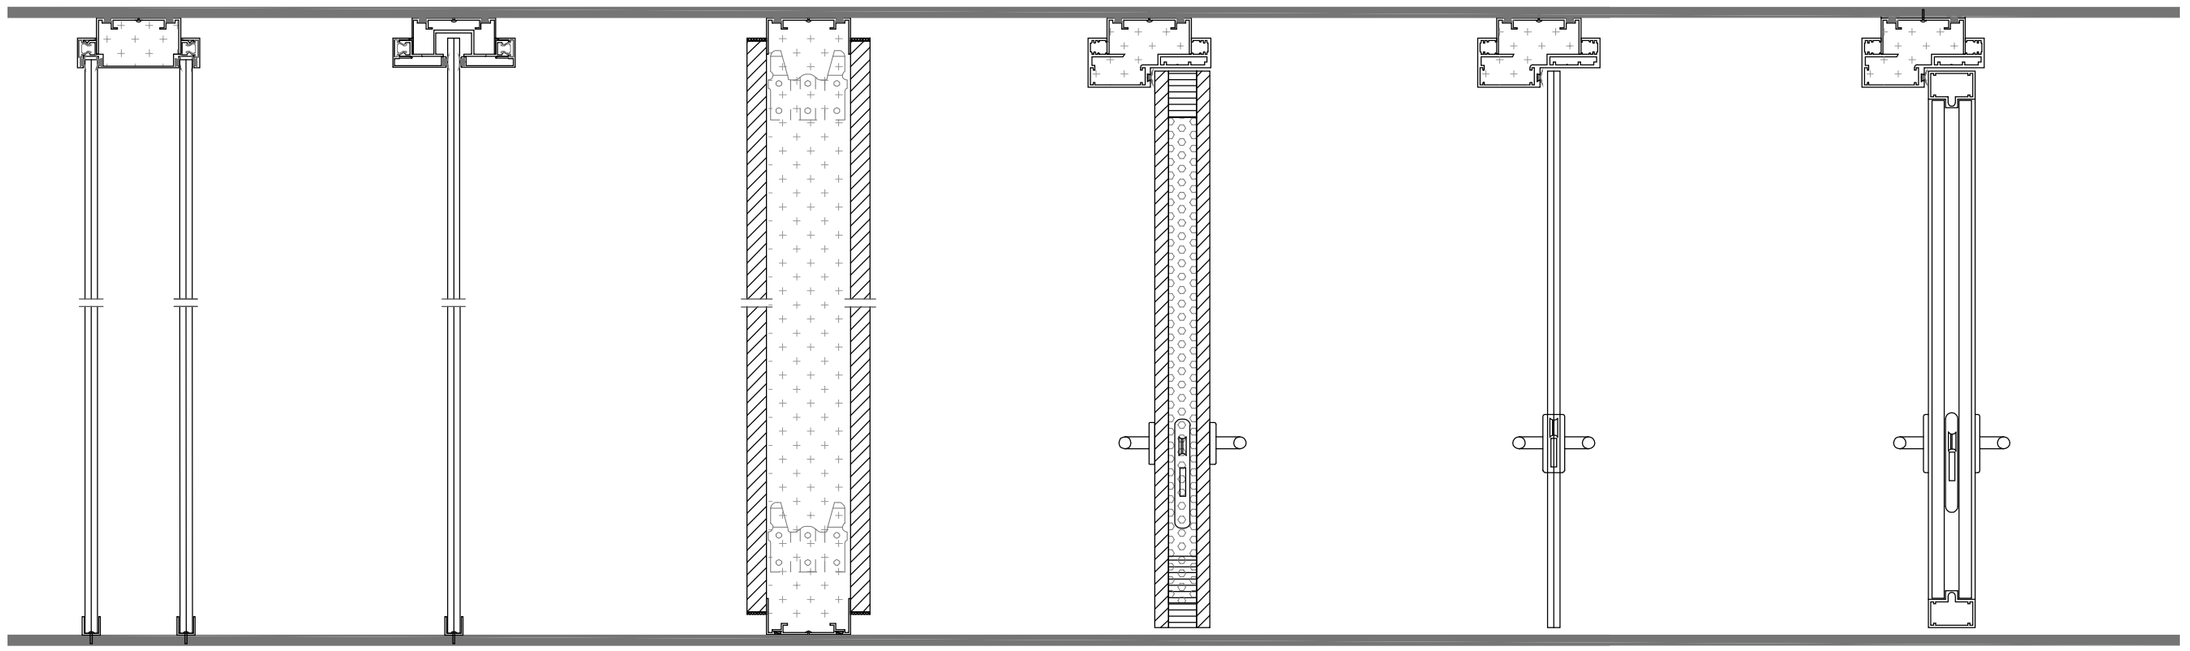

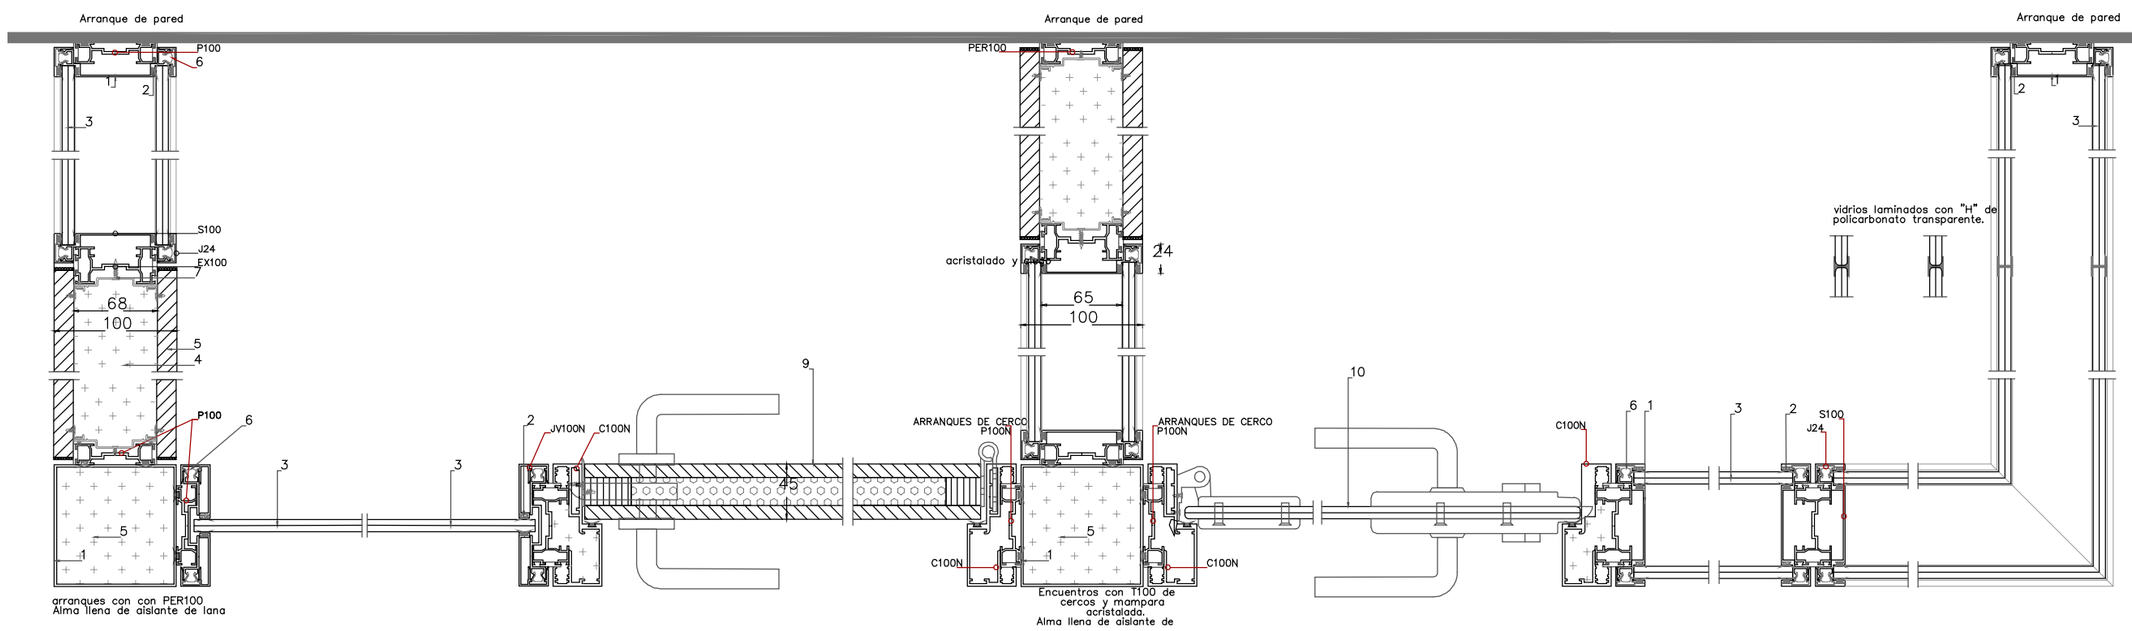

Opción de perfil en acero sustituyendo a los perfiles P100 y EX100 en toda la estructura a excepción de los pies verticales de arranques de módulos de puerta acristalados.

REVISIÓN N° | FECHA | OBSERVACIONES

PE-A-12

DIN A2 | e_1/5

DETALLES MAMPARAS

MARZO | 2017

PROYECTO BÁSICO Y EJECUCIÓN DE IMPLANTACIÓN DE OFICINA PARA LA CÁMARA DE CUENTAS DE LA COMUNIDAD DE MADRID

CALLE RAMÍREZ DE ARELLANO Nº15, MADRID

LA PROPIEDAD:
CÁMARA DE CUENTAS DE LA COMUNIDAD DE MADRID.
CIF: S2800110E
Avda. de los Madroños 29
28043 MADRID.
Tel. +34 91 420 79 27

REPRESENTANTE:

EL ARQUITECTO:
ALEJANDRO MÍNGUEZ ROYO
Nº Colegiado: 15314 COAM

eos
Inocencio Fernández 81, 2B.
28035 Madrid; Tel. +34 91 605 97 28