


SECCIÓN POR EL ARCHIVO_niveles de suelo e:1/50

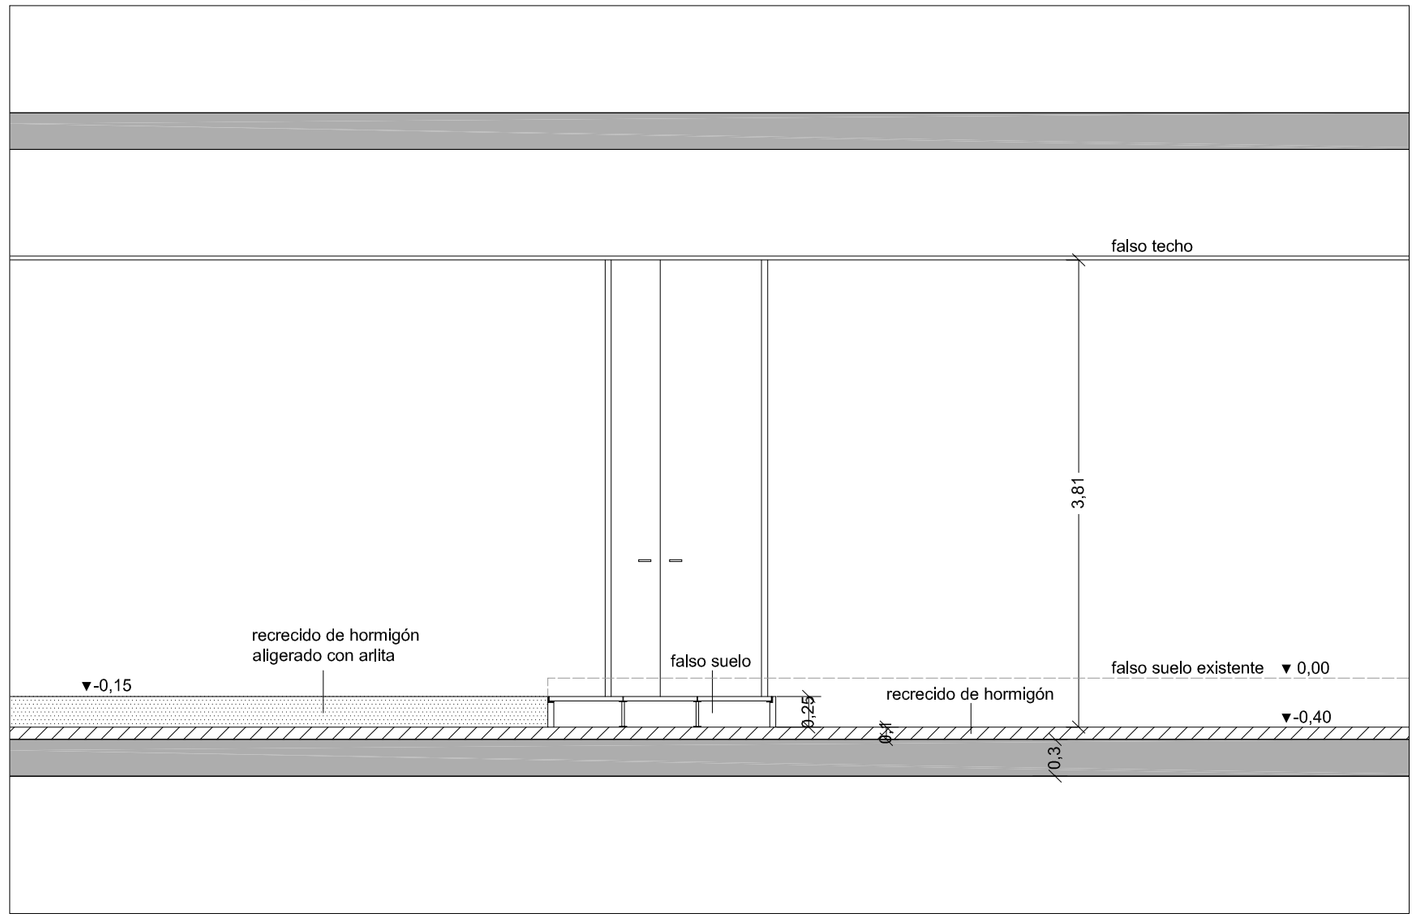



DETALLES RAMPAS_e:1/20

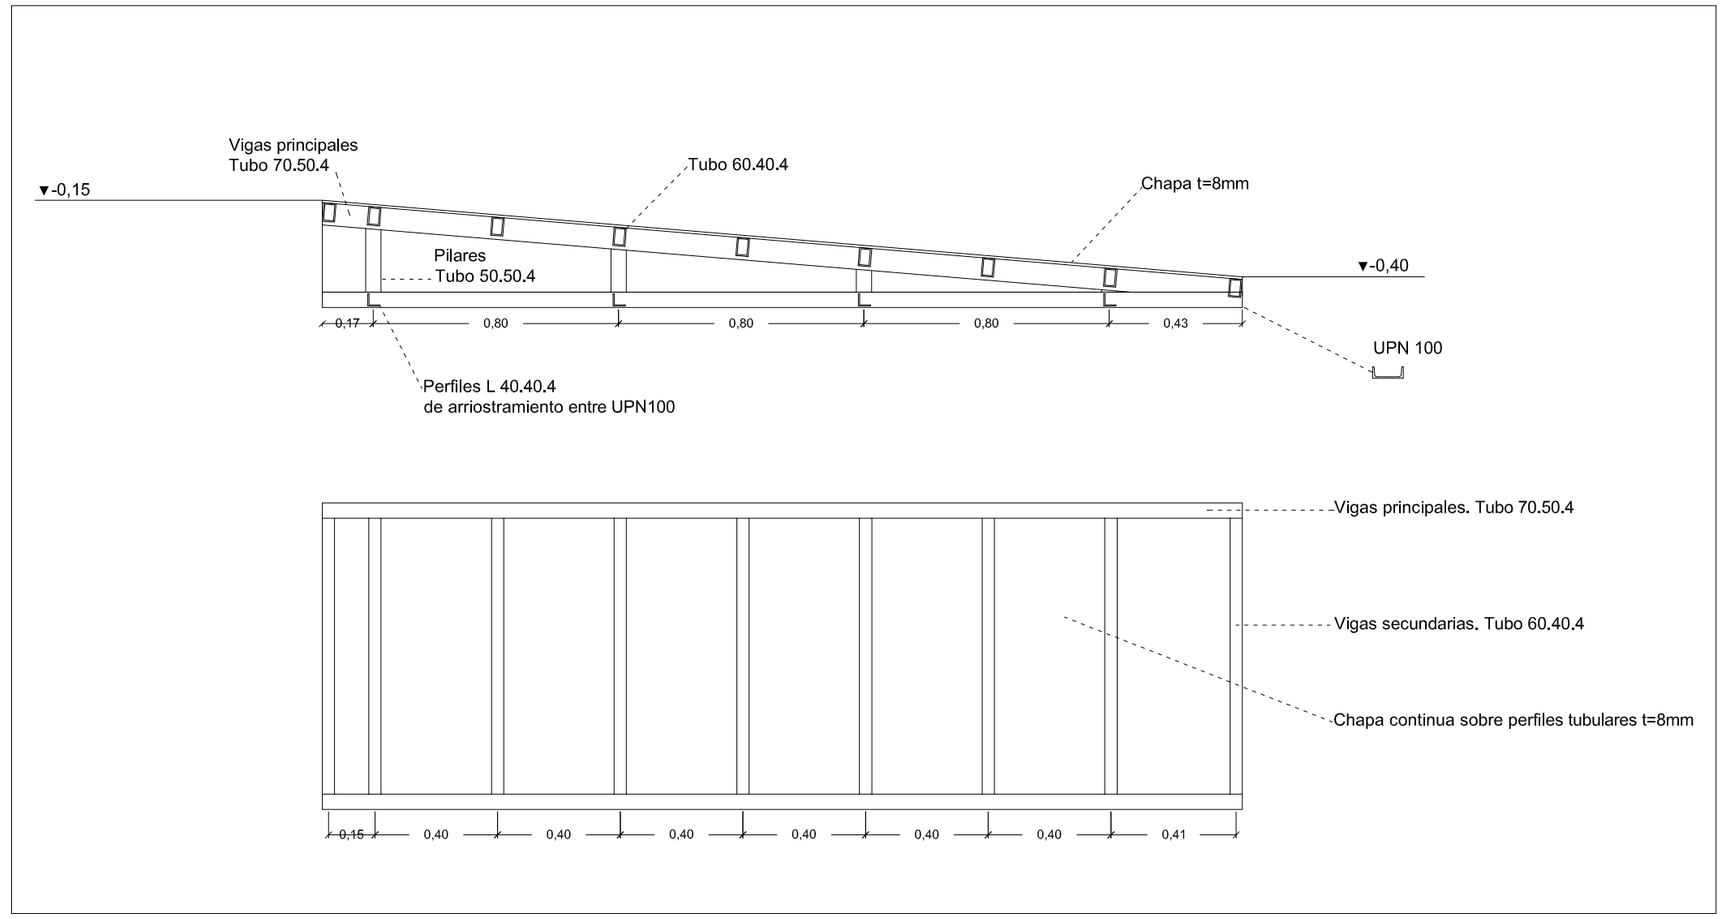



DETALLE BANCADA_SAI e:1/25

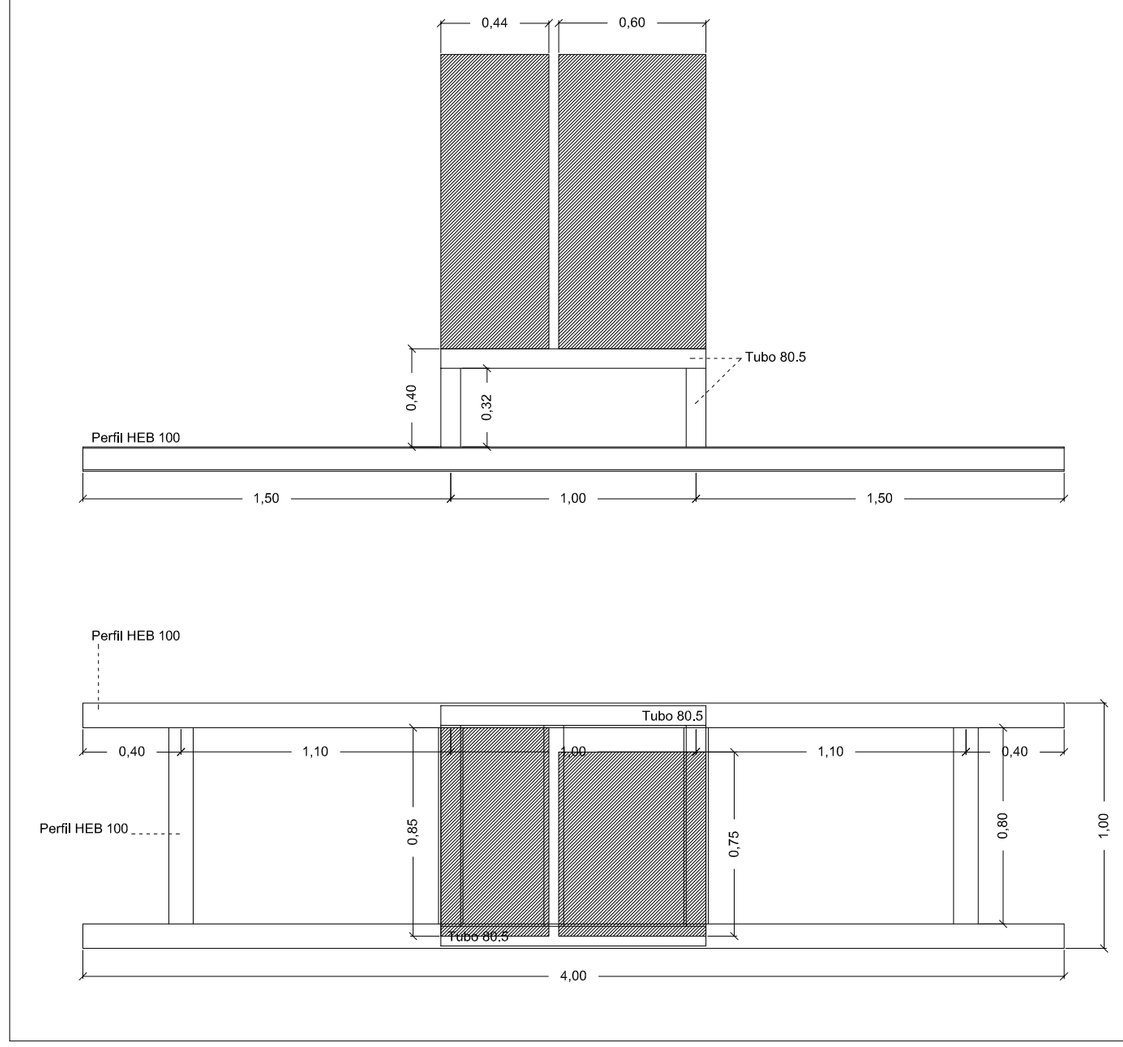


DETALLE BANCADA_Caja fuerte e:1/25

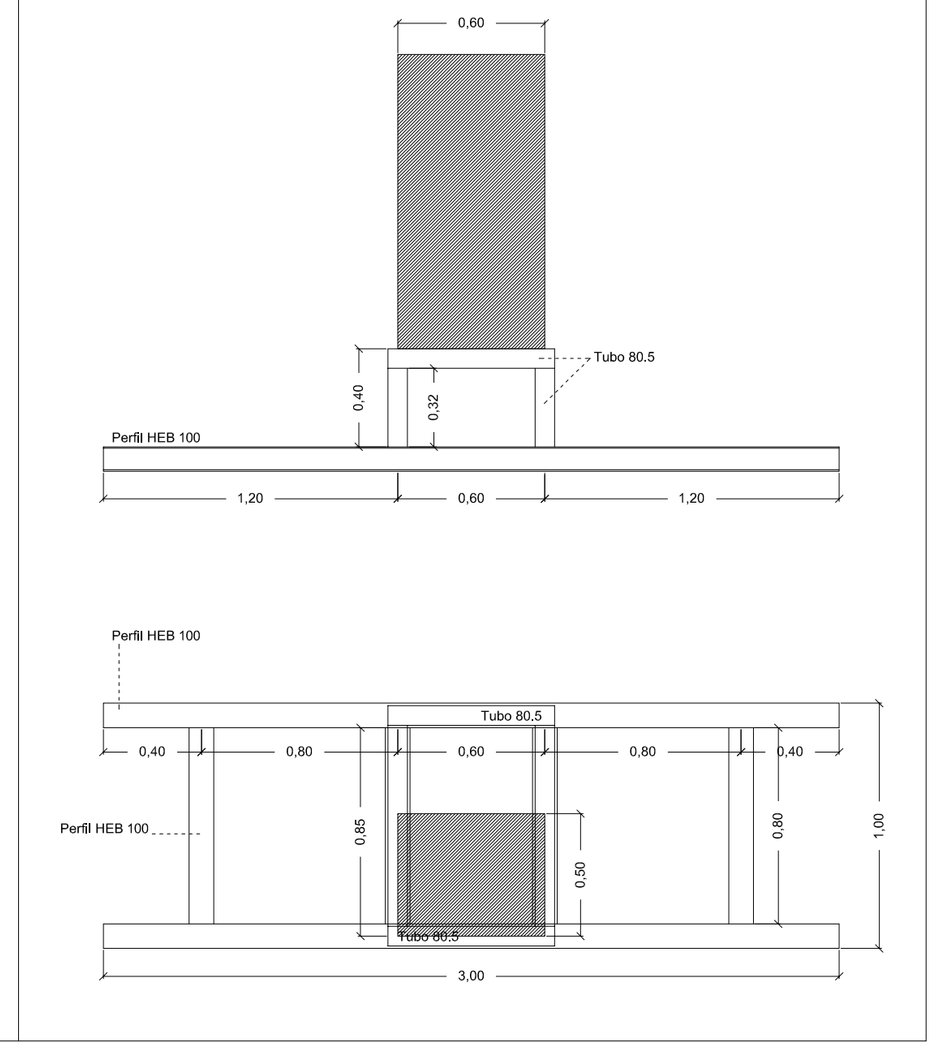

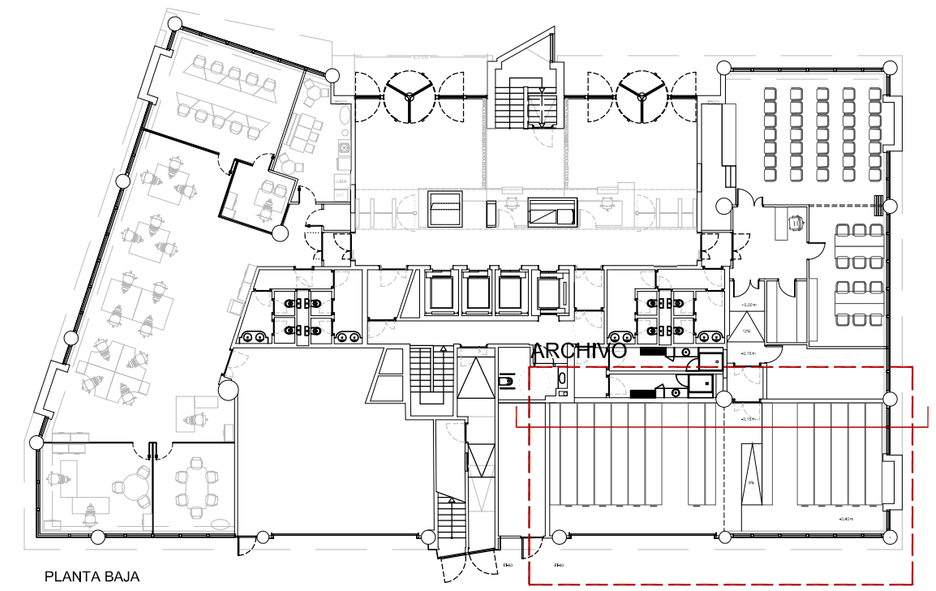
PLANTA BAJA




PLANTA 4

REVISIÓN N° | FECHA | OBSERVACIONES

# PE-A-13

DIN A2 | e_V/E

## DETALLES SUELO, RAMPAS Y BANCADAS

MARZO | 2017

PROYECTO BÁSICO Y EJECUCIÓN DE IMPLANTACIÓN DE OFICINA PARA LA CÁMARA DE CUENTAS DE LA COMUNIDAD DE MADRID

CALLE RAMÍREZ DE ARELLANO Nº15, MADRID

LA PROPIEDAD:

CÁMARA DE CUENTAS DE LA COMUNIDAD DE MADRID.
CIF: S2800110E
Avda. de los Madroños 29
28043 MADRID.
Tel. +34 91 420 79 27

REPRESENTANTE:

EL ARQUITECTO:

ALEJANDRO MÍNGUEZ ROYO
Nº Colegiado: 15314 COAM

eos
Inocencio Fernández 81, 2B.
28035 Madrid; Tel. +34 91 605 97 28