LEYENDA

ZONA DE OBRA. ACCESO EXCLUSIVO PERSONAL AUTORIZADO.

1 PUERTA DE ACCESO EXCLUSIVO A OBRA PARA MATERIALES Y MAQUINARIA.

2 PUERTA DE ACCESO EXCLUSIVO PARA PERSONAL A OBRA.


INSTALACIONES DE HIGIENE Y BIENESTAR. Se utilizarán las instalaciones del edificio durante la obra.

3 ZONA DE ACOPIO DE MATERIALES.

4 CONTENEDOR ESCOMBROS

5 CARTEL INDICATIVO DE LA OBRA, SEÑALANDO: NOMBRE PROMOTOR, OBRA, CONSTRUCTORA Y DIRECCIÓN FACULTATIVA.

6 SEÑALES DE SEGURIDAD (USO OBLIGATORIO CASCO DE SEGURIDAD, PROHIBIDO EL PASO A TODA PERSONA AJENA A LA OBRA,...)

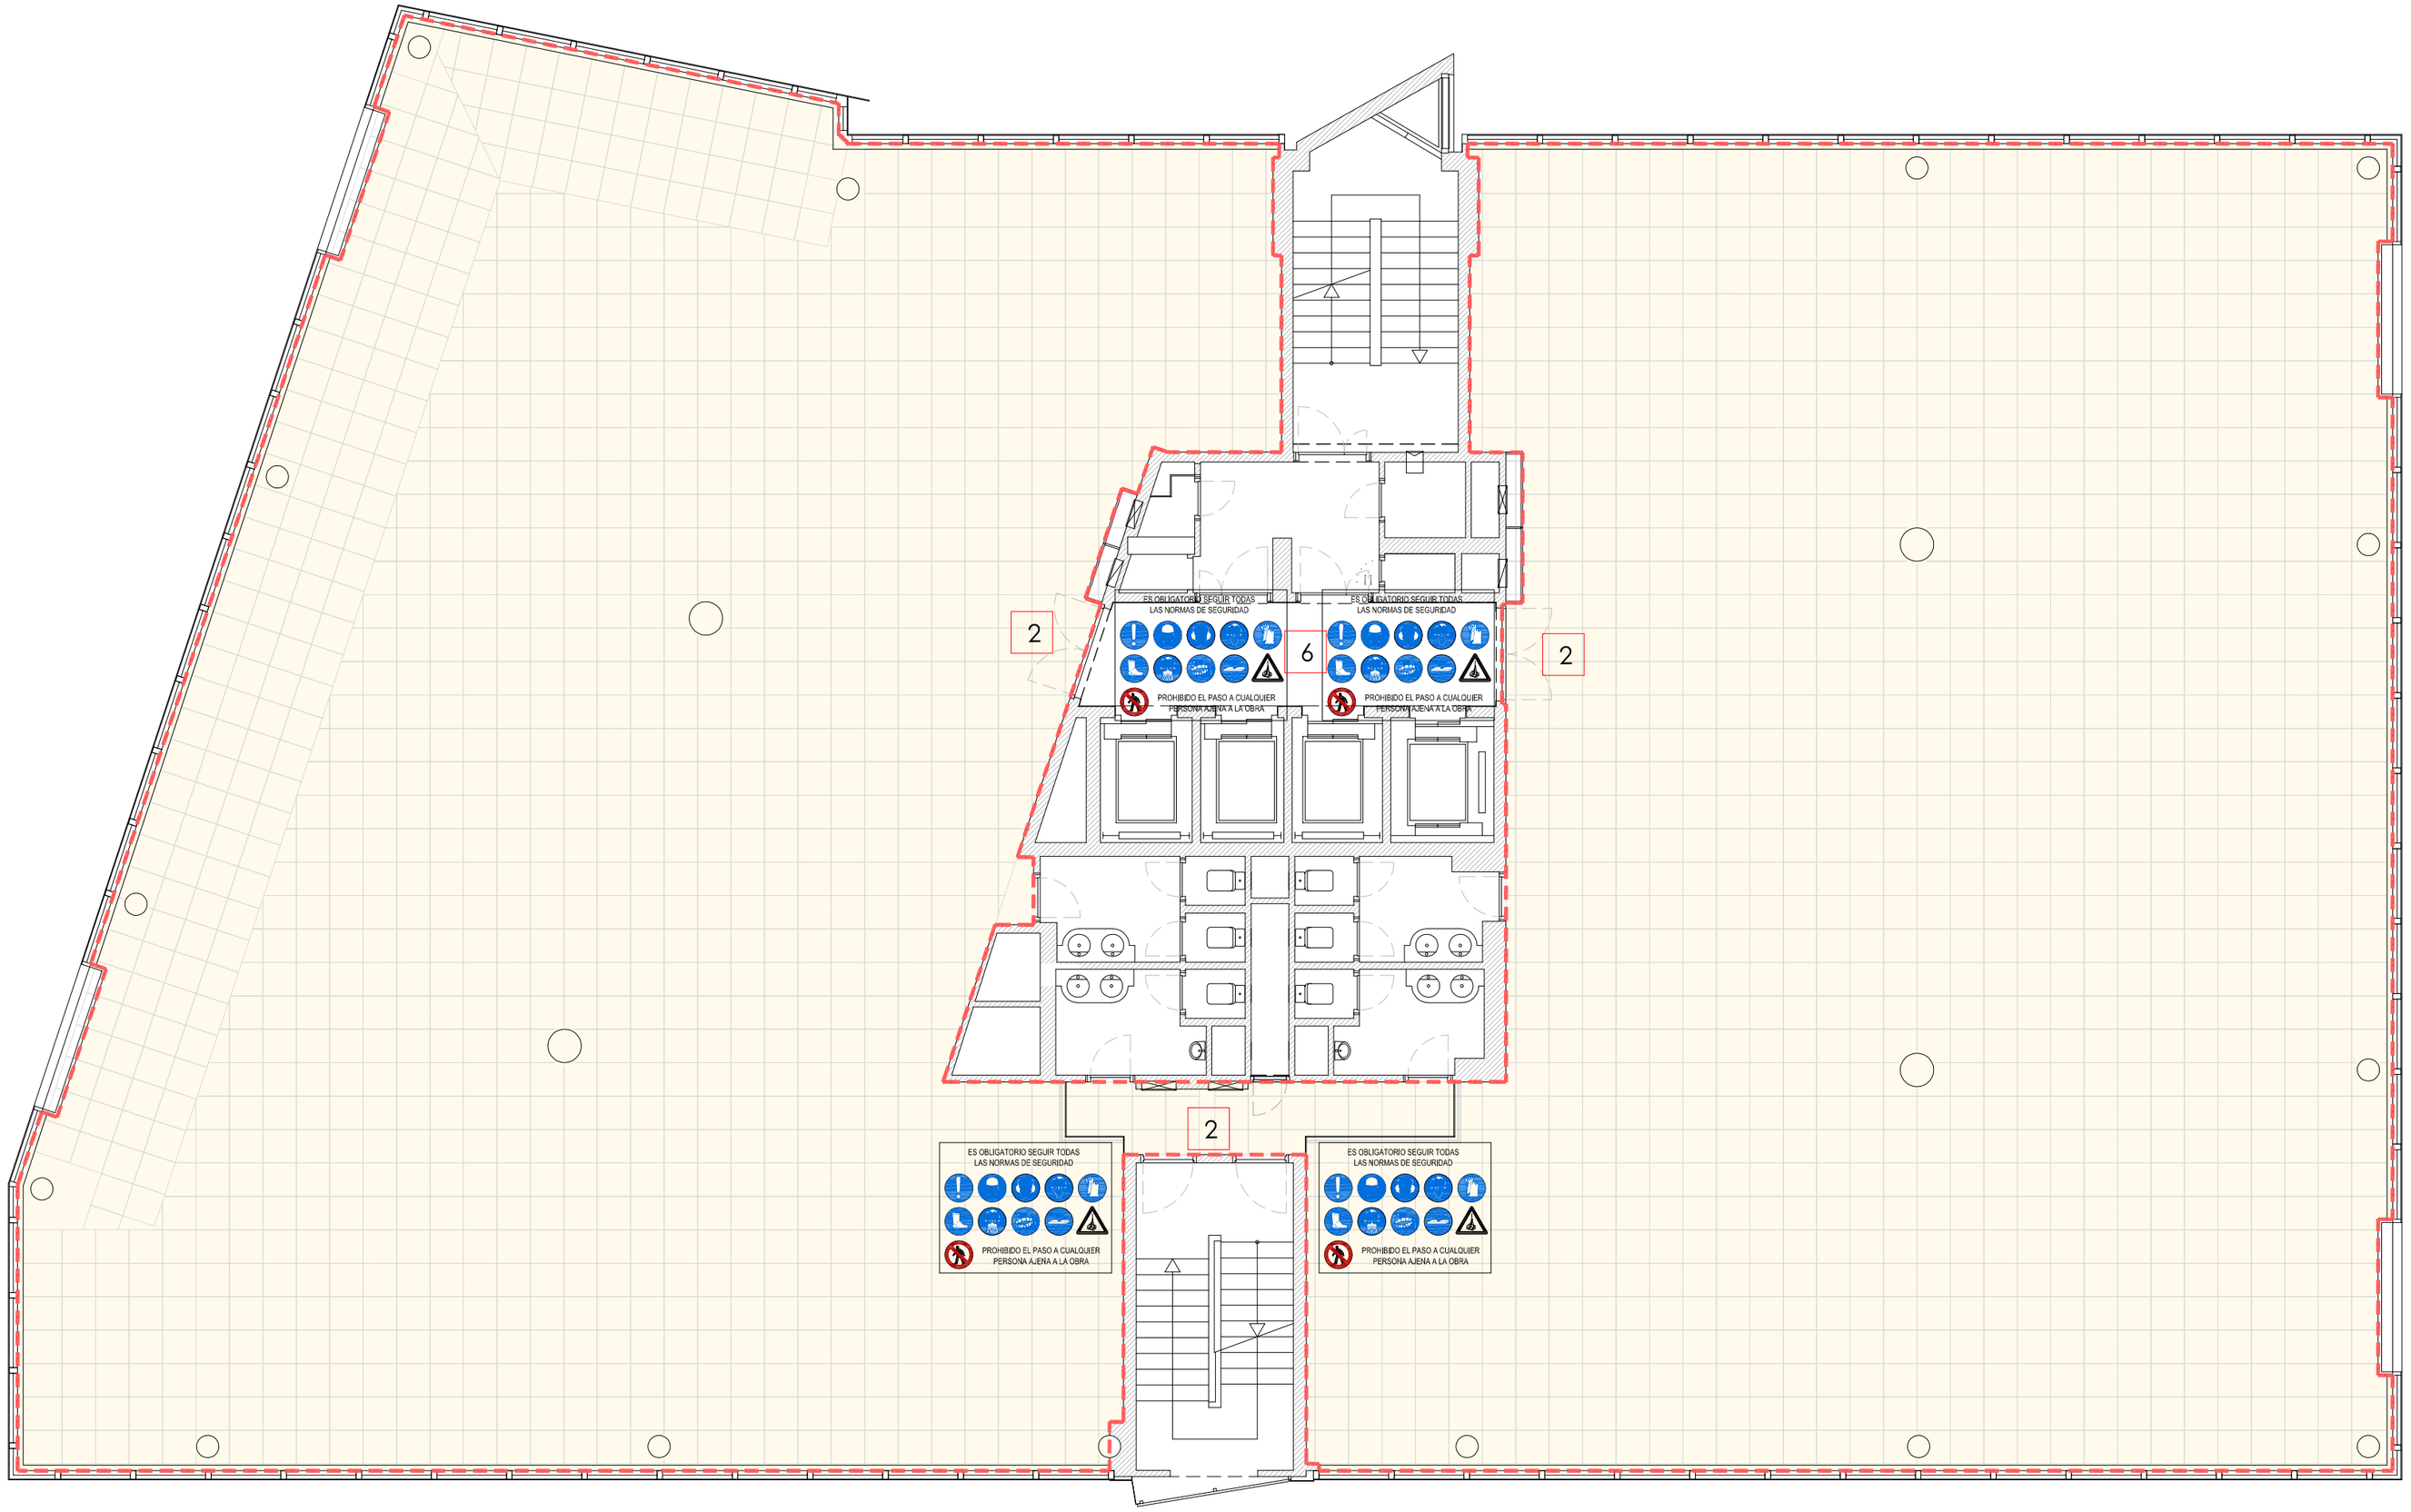

PLANTAS 4,5 y 6

REVISIÓN Nº	FECHA	OBSERVACIONES

PE-ESS-02

DIN A2 | e_1/100

IMPLANTACION

PLANTAS 4, 5, y 6

MARZO 2017

PROYECTO BÁSICO Y EJECUCIÓN DE IMPLANTACIÓN DE OFICINA PARA LA CÁMARA DE CUENTAS DE LA COMUNIDAD DE MADRID

ESTUDIO DE SEGURIDAD Y SALUD

CALLE RAMÍREZ DE ARELLANO Nº15, MADRID

LA PROPIEDAD:

CÁMARA DE CUENTAS DE LA COMUNIDAD DE MADRID.
CIF: S2800110E
Avda. de los Madroños 29
28043 MADRID.
Tel. +34 91 420 79 27

REPRESENTANTE:

EL ARQUITECTO:

ALEJANDRO MÍNGUEZ ROYO
Nº Colegiado: 15314 COAM

eos

Inocencio Fernández 81, 2B.
28035 Madrid; Tel. +34 91 605 97 28